



ประกาศวิทยาลัยบัณฑิตศึกษาการจัดการ มหาวิทยาลัยขอนแก่น

(ฉบับที่ 53/ 2547)

เรื่อง สอบราคาจ้างปรับปรุงห้องคอมพิวเตอร์และห้องสมุด

ด้วยวิทยาลัยบัณฑิตศึกษาการจัดการ มหาวิทยาลัยขอนแก่น มีความประสงค์จะสอบราคาจ้างปรับปรุงห้องคอมพิวเตอร์และห้องสมุด

ราคากลางของงานก่อสร้างในการสอบราคาครั้งนี้ เป็นเงินทั้งสิ้น 467,840.- บาท (สี่แสนหกหมื่นเจ็ดพันแปดร้อยสี่สิบบาทถ้วน) ทั้งนี้ไม่รวมระบบคอมพิวเตอร์

ผู้มีสิทธิเสนอราคาจะต้องมีคุณสมบัติ ดังต่อไปนี้

1. เป็นผู้มีอาชีพรับจ้างงานที่สอบราคาจ้างดังกล่าวซึ่งมีผลงานปรับปรุงหรือซ่อมแซมอาคารในวงเงินไม่ต่ำกว่า 160,000 บาท ต่อ 1 สัญญา
2. ไม่เป็นผู้ที่ถูกระบุชื่อไว้ในบัญชีรายชื่อผู้ทำงานของทางราชการและได้แจ้งเวียนชื่อแล้วหรือ ไม่เป็นผู้ที่ได้รับผลของการสั่งให้นิติบุคคลหรือบุคคลอื่นเป็นผู้ทำงานตามระเบียบของทางราชการ
3. ไม่เป็นผู้ที่ได้รับเอกสิทธิ์หรือความคุ้มกัน ซึ่งอาจปฏิเสธไม่ยอมขึ้นศาลไทย เว้นแต่ รัฐบาลของผู้เสนอราคาได้มีคำสั่งให้สละสิทธิ์ความคุ้มกันเช่นนั้น
4. ไม่เป็นผู้มีผลประโยชน์ร่วมกันกับผู้เสนอราคารายอื่นที่เข้าเสนอราคารายอื่น ณ วันประกาศสอบราคาหรือไม่เป็นผู้กระทำการอันเป็นการขัดขวางการแข่งขันราคาอย่างเป็นธรรมในการสอบราคาจ้างครั้งนี้

กำหนดดูสถานที่ก่อสร้างและรับฟังคำชี้แจงรายละเอียดเพิ่มเติม ในวันที่ 20 สิงหาคม 2547 เวลา 10.00 น. ณ ฝ่ายบริหาร วิทยาลัยบัณฑิตศึกษาการจัดการ มหาวิทยาลัยขอนแก่น

กำหนดยื่นซองสอบราคา ให้ยื่นซองโดยตรง ณ ฝ่ายบริหาร วิทยาลัยบัณฑิตศึกษาการจัดการ มหาวิทยาลัยขอนแก่น ในวันที่ 3 กันยายน 2547 เวลา 10.00 น.

กำหนดเปิดซองสอบราคาในวันที่ 3 กันยายน 2547 ตั้งแต่เวลา 10.30 น.เป็นต้นไป ณ ฝ่ายบริหาร วิทยาลัยบัณฑิตศึกษาการจัดการ มหาวิทยาลัยขอนแก่น

ผู้สนใจติดต่อขอรับเอกสารสอบราคา ได้ที่ฝ่ายบริหาร วิทยาลัยบัณฑิตศึกษาการจัดการ มหาวิทยาลัยขอนแก่น ระหว่างวันที่ 20 สิงหาคม 2547 ถึงวันที่ 27 สิงหาคม 2547 ในวันและเวลาราชการ หรือสอบถามทางโทรศัพท์ หมายเลข 0 4336 2021-2

ประกาศ ณ วันที่ 14 สิงหาคม พ.ศ. 2547

(ผู้ช่วยศาสตราจารย์บุญส่ง วัฒนกิจ)

รักษาการรองผู้อำนวยการฝ่ายบริหาร

ปฏิบัติการแทนผู้อำนวยการวิทยาลัยบัณฑิตศึกษาการจัดการ



ลำดับ	รายการ	ปริมาณ	หน่วย	ค่าวัสดุ		ค่าแรง		รวมเป็นเงิน	หมายเหตุ
				ต่อหน่วย	รวม	ต่อหน่วย	รวม		
	งานอื่นๆ	44.00	ม.						
	งานสกัดพื้นและปูกระเบื้อง ขนาด 8" x 8"	224.00	ตร.ม.						
	งานบัวกระเบื้องยาง	59.00	ม.						
	งานเก็บสีภายในห้อง	80.00	ตร.ม.						
	รวมงาน A								
<b>B</b>	<b>ห้องสมุดเดิมปรับปรุงเป็นห้องเรียน</b>								
1	งานรื้อถอนผนัง	25.00	ตร.ม.						
2	งานติดตั้งผนังเบา	14.00	ตร.ม.						
3	งานเจาะช่องประตู	4.00	ตร.ม.						
4	งานติดตั้งประตูบานสวิงคู่ 0.90 x 2.00 ม.	1.00	ชุด						
5	งานบัวกระเบื้องยาง	59.00	ม.						
6	งานทาสีภายในและชอมสี	120.00	ตร.ม.						
7	งานชอมแซมพรมที่ชำรุด	10.00	ตร.ม.						
8	งานรื้อถอนระบบไฟฟ้าที่เกี่ยวข้อง	1.00	เหมา						
9	ย้ายตำแหน่งปลั๊กและสวิตช์	4.00	ชุด						
	รวมงาน B								
<b>C</b>	<b>งานปรับปรุงห้องอาหารชั้นล่างเป็นห้องสมุด</b>								
1	ย้ายเครื่องปรับอากาศ 24000 BTU	3.00	ชุด						
2	ติดตั้งผนังเบา 12 มม.	37.00	ตร.ม.						

ลำดับ	รายการ	ปริมาณ	หน่วย	ค่าวัสดุ		ค่าแรง		รวมเป็นเงิน	หมายเหตุ
				ต่อหน่วย	รวม	ต่อหน่วย	รวม		
3	ติดตั้งประตูบานเดี่ยว 0.80 x 2.00 ม.	1.00	ชุด						
4	ติดตั้งประตูบานเลื่อน คู่สลัก 0.90 x 2.00 ม.	1.00	ชุด						
5	งานเคาเตอร์เข้าหน้าที	1.00	ชุด						
6	งานบัวกระเบื้องยาง	54.00	ม.						
7	งานสีทาภายในและช่อมลี	174.00	ตร.ม.						
8	งานไฟฟ้าทางเดินเพิ่ม 4 จุดสวิตช์ 2 ทาง	4.00	ชุด						
9	งานสวิตช์และปลั๊กไฟฟ้า 2 ชุด	4.00	ชุด						
10	งานรื้อถอนประตูและก่ออิฐฉาบปูนทาสี	1.00	เหมา						
	<b>รวมงาน C</b>								
	<b>รวม</b>								
	<b>ค่าดำเนินการ</b>								
	<b>รวม</b>								
	<b>ภาษี 7 %</b>								
	<b>รวมเป็นเงินทั้งสิ้น</b>								

หมายเหตุ :ในกรณีงานจ้างเหมาสอบราคา,ประกวดราคาผู้รับเหมาต้องบังคับมาดูสถานที่ด้วยตนเอง

ในกรณีปริมาณขาดตกบกพร่องทางผู้รับเหมาสามารถเขียนเพิ่มเติมมาได้

โครงการ


ปรับปรุงห้องคอมพิวเตอร์  
และห้องสมุด  
อาคาร ศูนย์บริหาร  
อรรถาณัติ

สถาปนิก  
มหาวิทยาลัยขอนแก่น

เจ้าของอาคาร  

แบบแปลน

จำนวน  
นายสมิทธิ สิมสูง กบ.18716

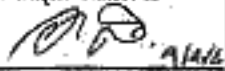


ชื่อแบบ  
นายสมิทธิ สิมสูง


วันที่พิมพ์  
1/8/2547

แผ่นที่  
1/4

แบบเลขที่

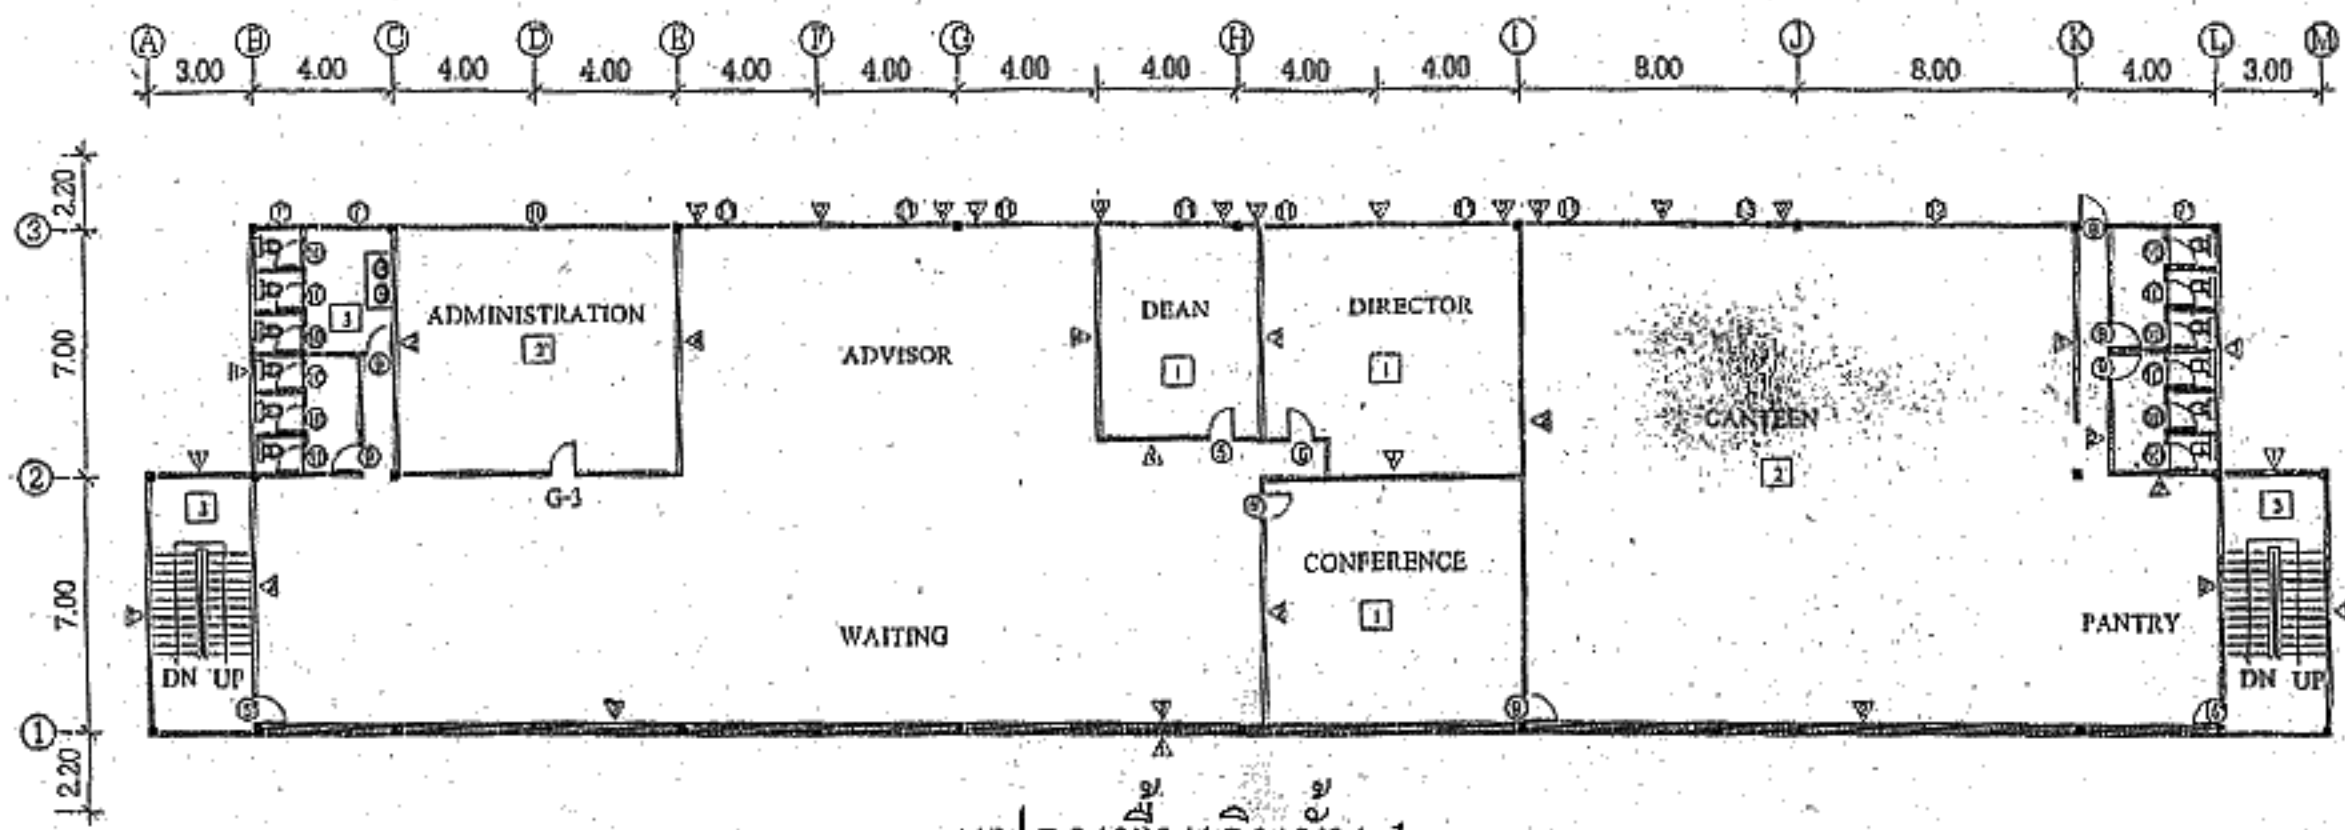

แปลนพื้นเดิมชั้น 1  
มาตราส่วน 1:300

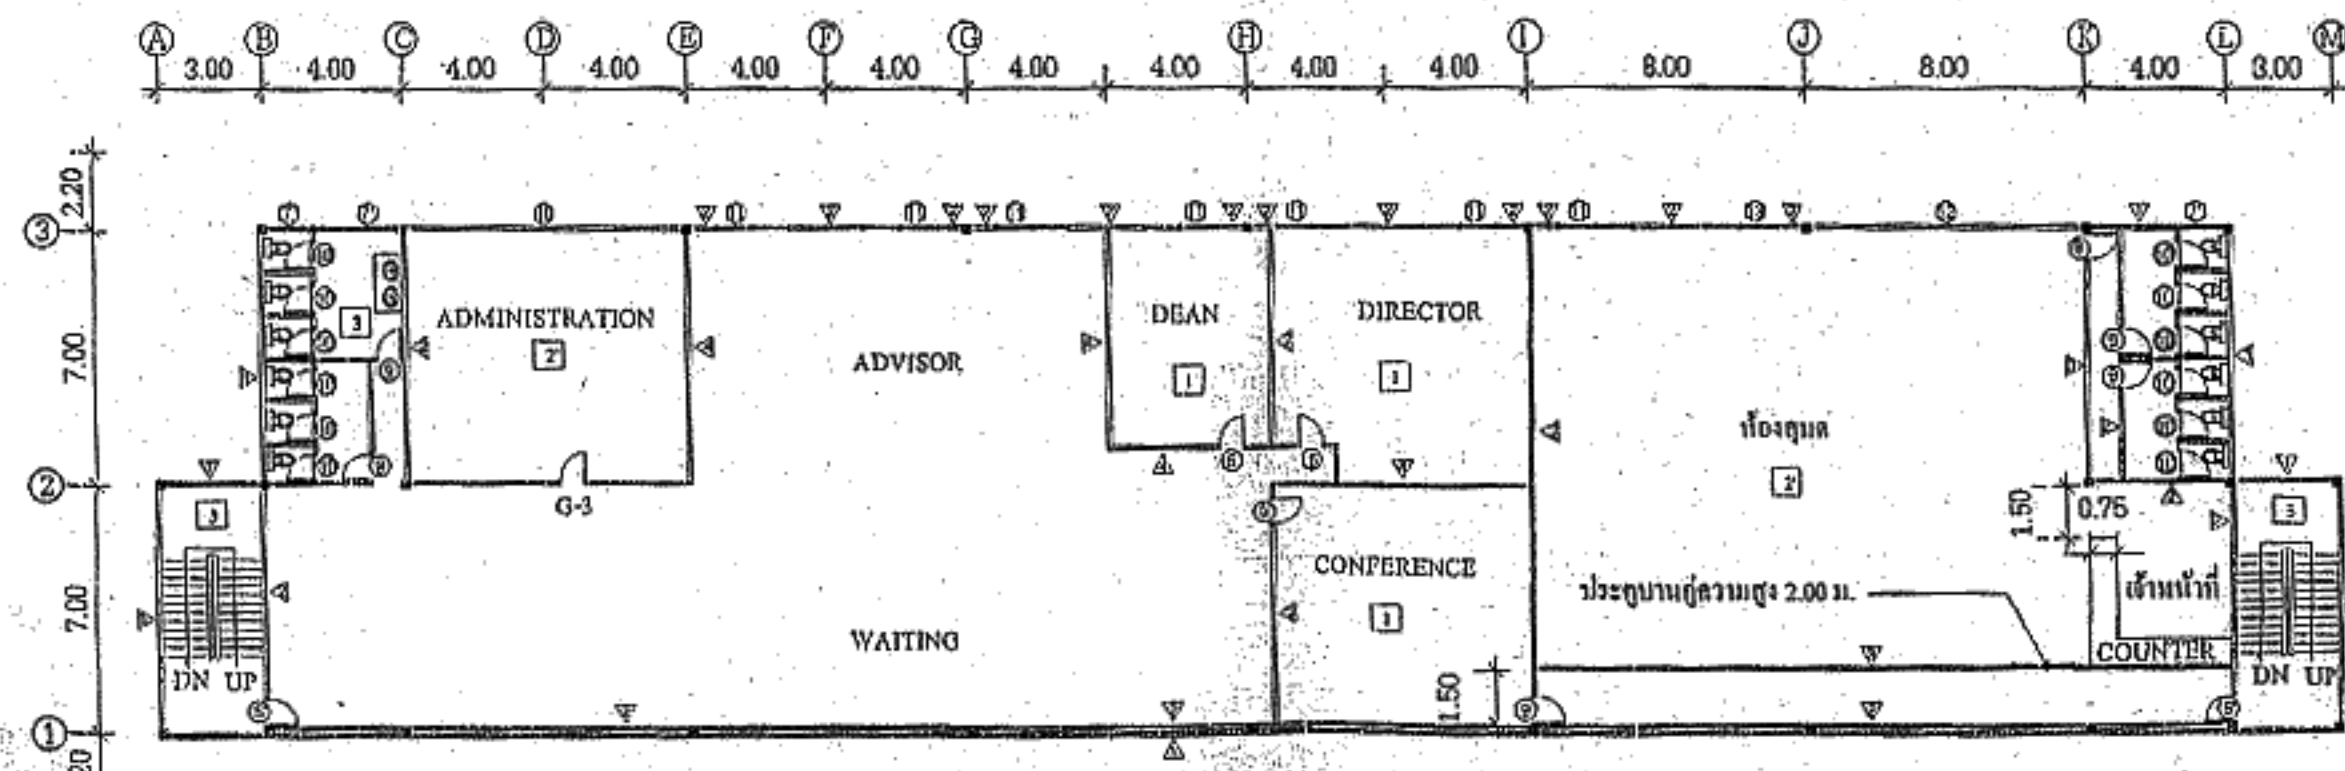

แปลนพื้นปรับปรุงชั้น 1  
มาตราส่วน 1:300

- ▲ สันติงต่ออิฐฉาบปูนเรียบ
- ▲ ผนังฉาบซีเมนต์ฉาบเรียบหนา 9 มม. 2 ด้าน

# โครงการ

ปรับปรุงห้องคอมพิวเตอร์  
และห้องสมุด  
อาคาร ศูนย์-อารยา  
อรุณเดนมัทธัย

สถานที่ตั้ง  
มหาวิทยาลัยขอนแก่น

เจ้าของอาคาร  

สถาปนิก


วิศวกร  
นายอภิชาติ ชินสุภะ กว.13745  
*(Signature)* 9/13/65

เขียนแบบ  
นายอภิชาติ ชินสุภะ


วันที่พิมพ์  
1/8/2517

แผ่นที่  
2/4

แบบร่าง

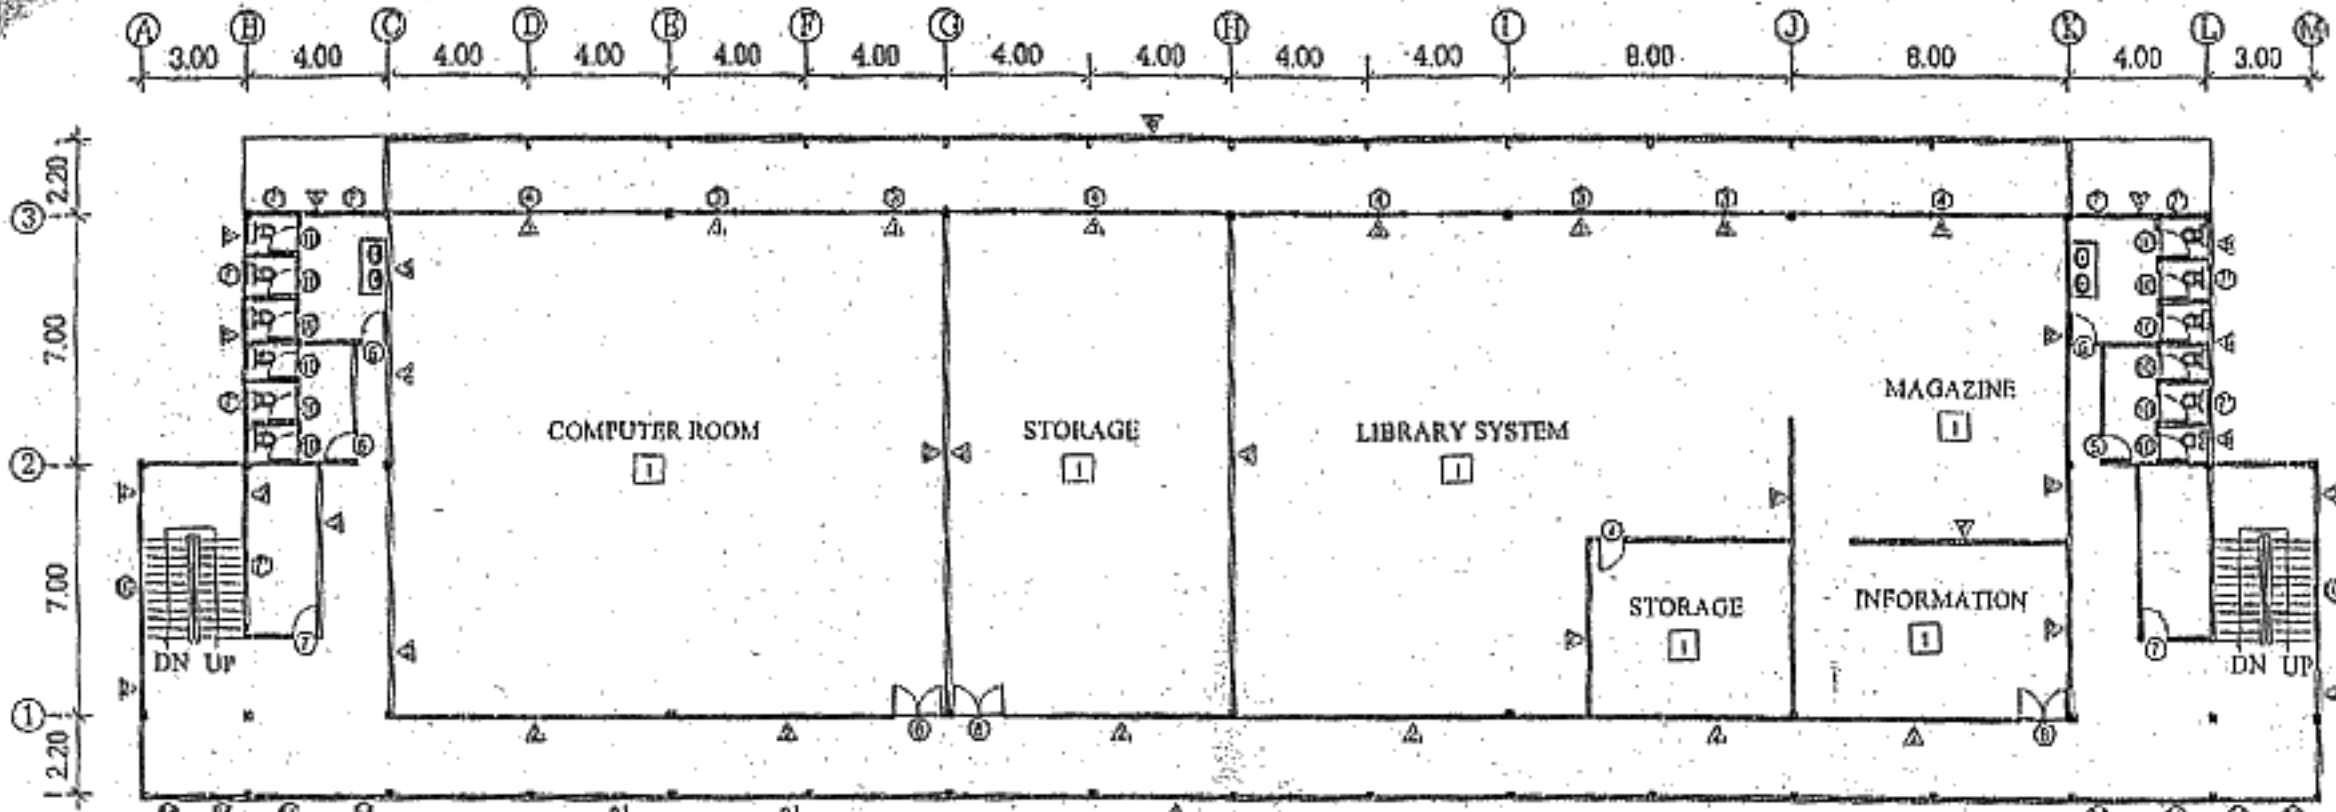

แปลนพื้นเดิมชั้น 4  
มาตราส่วน 1:300

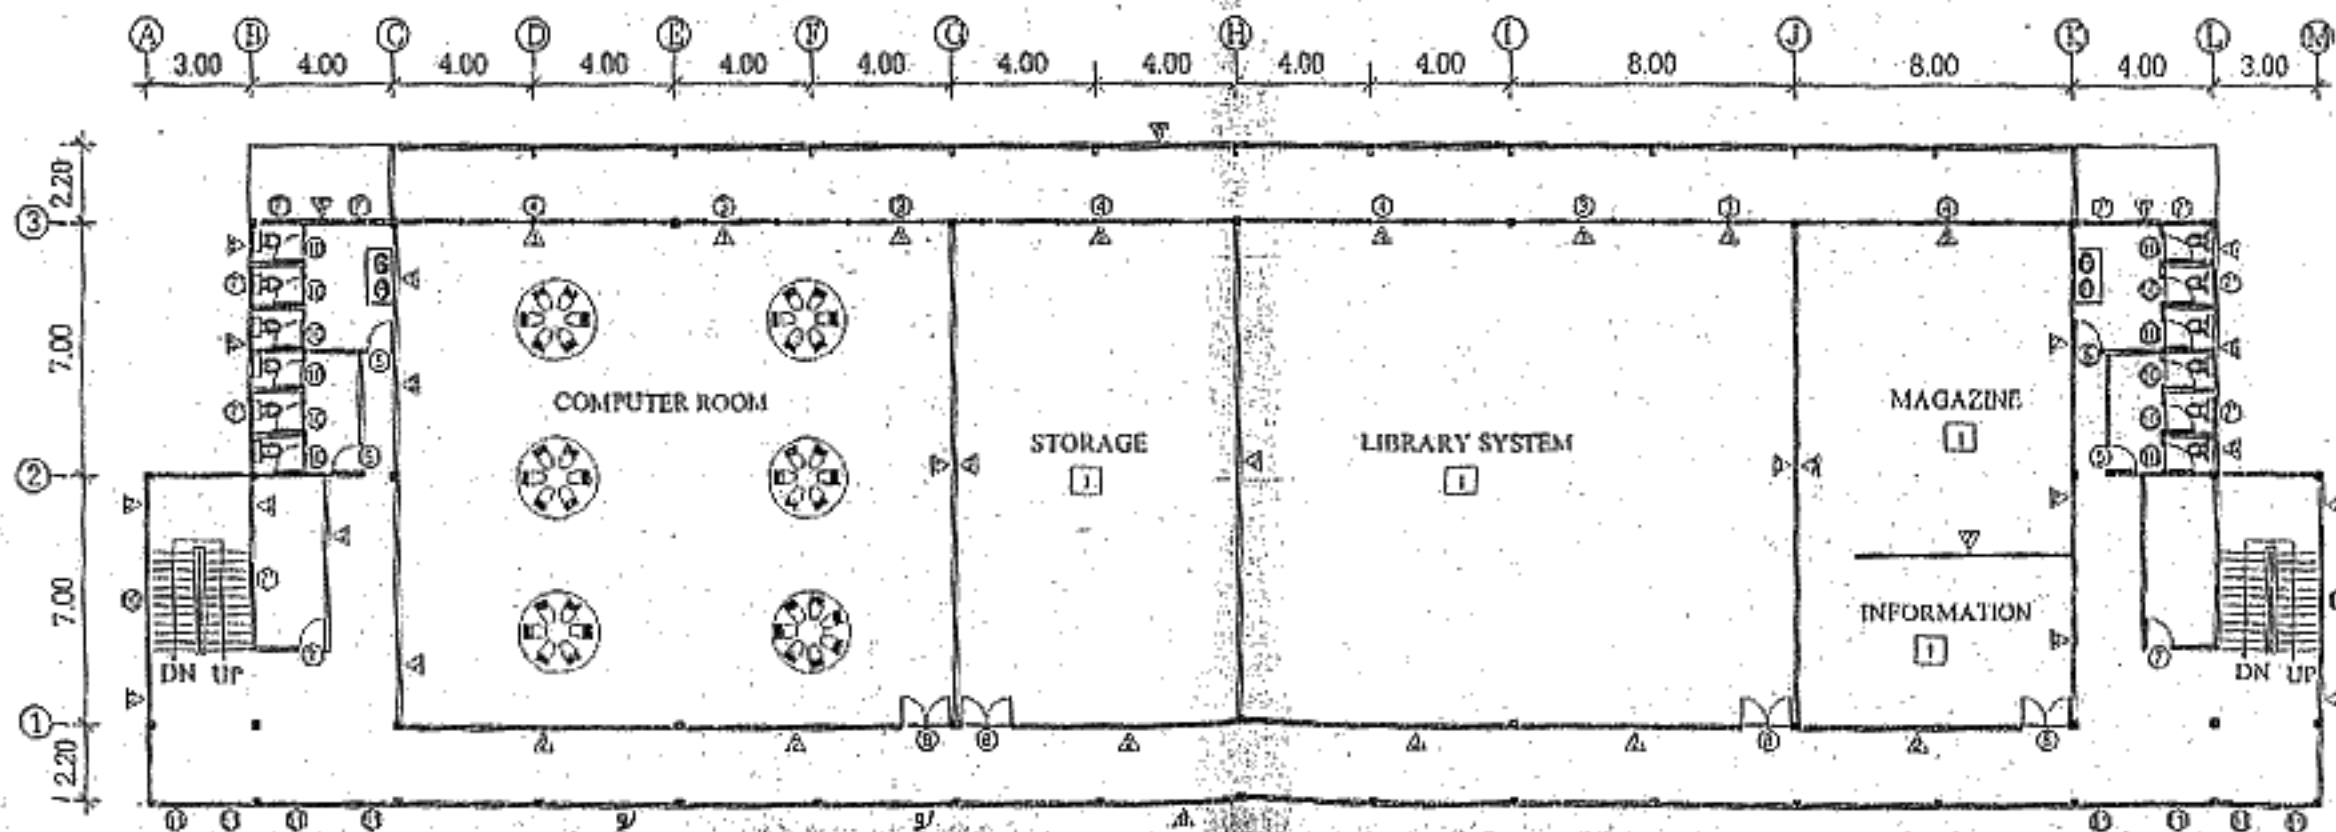

แปลนพื้นปรับปรุงชั้น 4  
มาตราส่วน 1:300

▲ ผนังก่ออิฐทาบปูนเรียบ  
▲ ผนังฉาบเรียบหรือคานเรียบ ทนไฟ 9 มม. 2 ด้าน

ปรับปรุงห้องคอมพิวเตอร์  
และห้องสมุด  
อาคาร ศูนย์-อารยา  
อรุณานนท์ชัย

สถานที่  


สถาปนิก



วิศวกร  




แผ่นที่  
3/4

แบบเลขที่

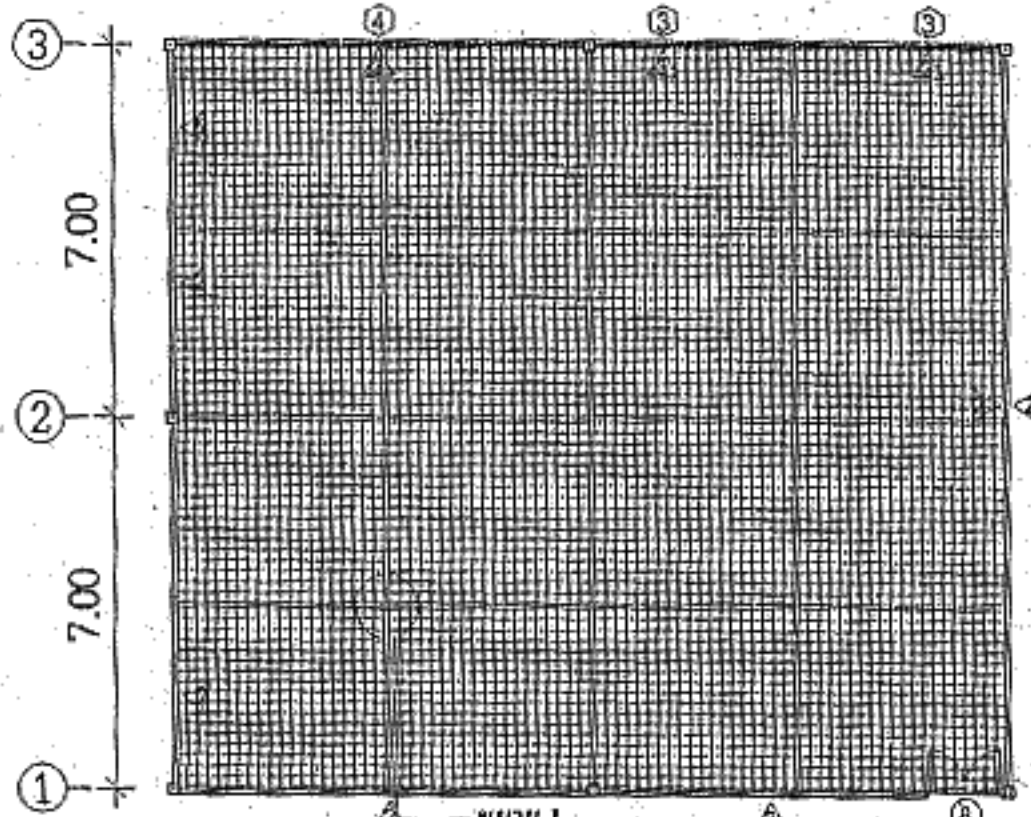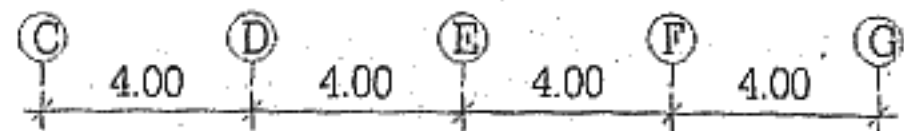



แปลนลายพื้นปูกระเบื้องชั้น 4

มาตราส่วน 1:200

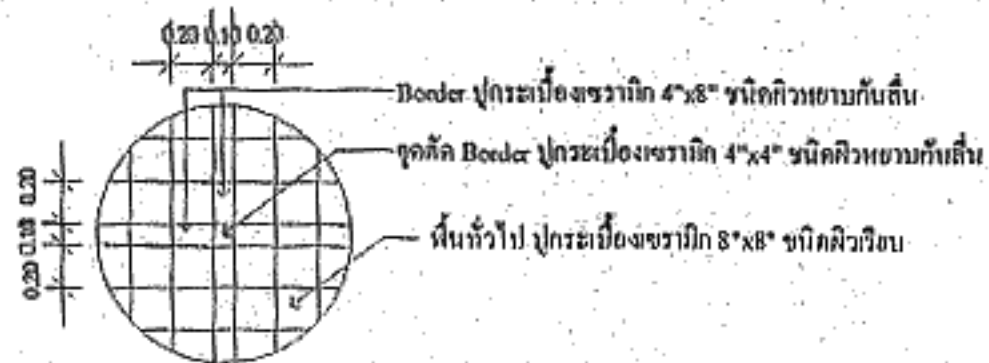

ขยาย - 1

มาตราส่วน 1:50

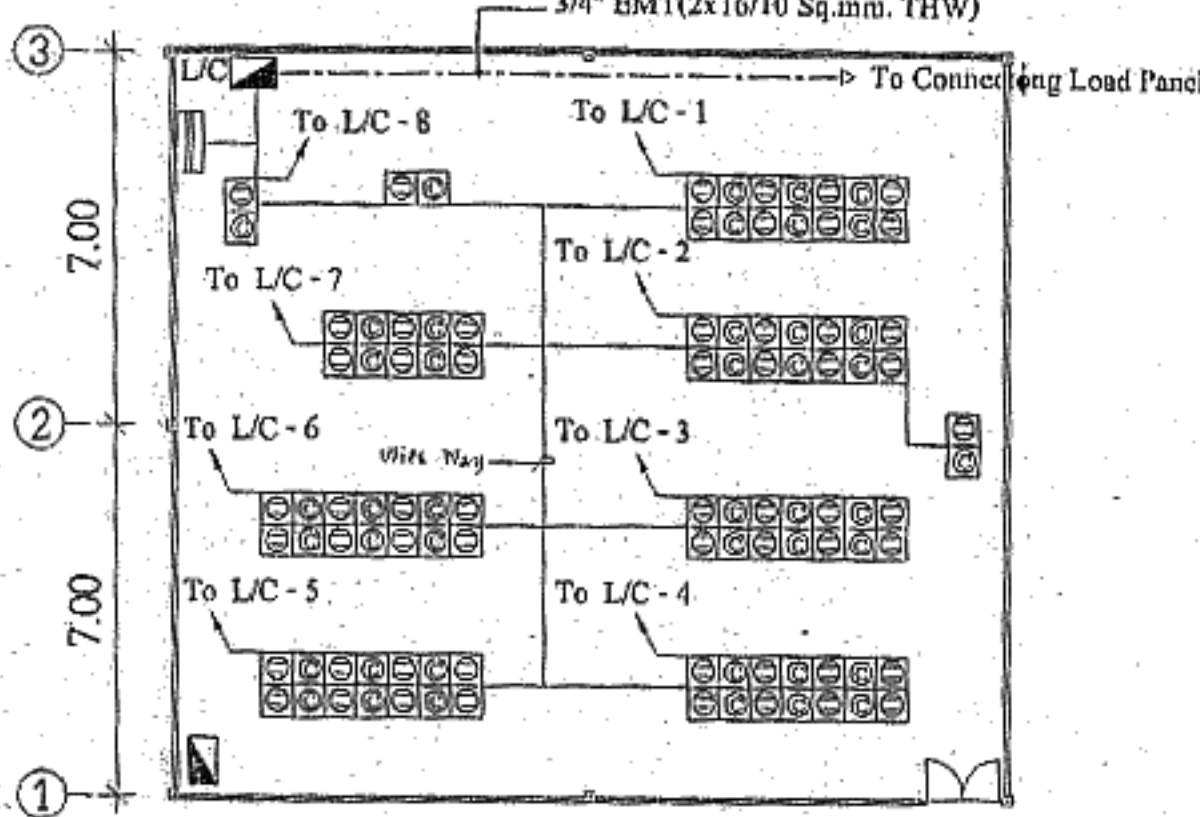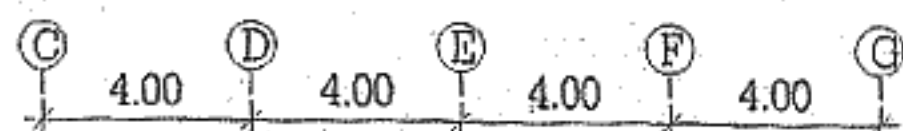


แปลนปลั๊กไฟเดินใหม่

มาตราส่วน 1:200

- Switching HUB 50 Ports 10/100
- ตัวรับฝังพื้นชนิด ป้อน-อัท 1 P 3 W 250 V ยี่ห้อ NATIONAL (มี 2 ตัวรับ)
- ตัวรับฝังพื้นชนิด ป้อน-อัท แบบ RJ45 US - 1005 (LINK)
- ตู้โวลต์แอมป์ 1 P.2W Main 45 A 8 ช่อง

หมายเหตุ

- สายไฟฟ้าชนิด THW 1x4 Sq.mm. ยี่ห้อ THAI YAZAKI หรือ ยี่ห้อ BANGKOK CABLE ใน Wire Way ฝังพื้นคอนกรีต
- การติดตั้งระบบไฟฟ้าการเดินสาย อุปกรณ์ไฟฟ้า ต้องเป็นไปตามมาตรฐานของการไฟฟ้าส่วนภูมิภาค

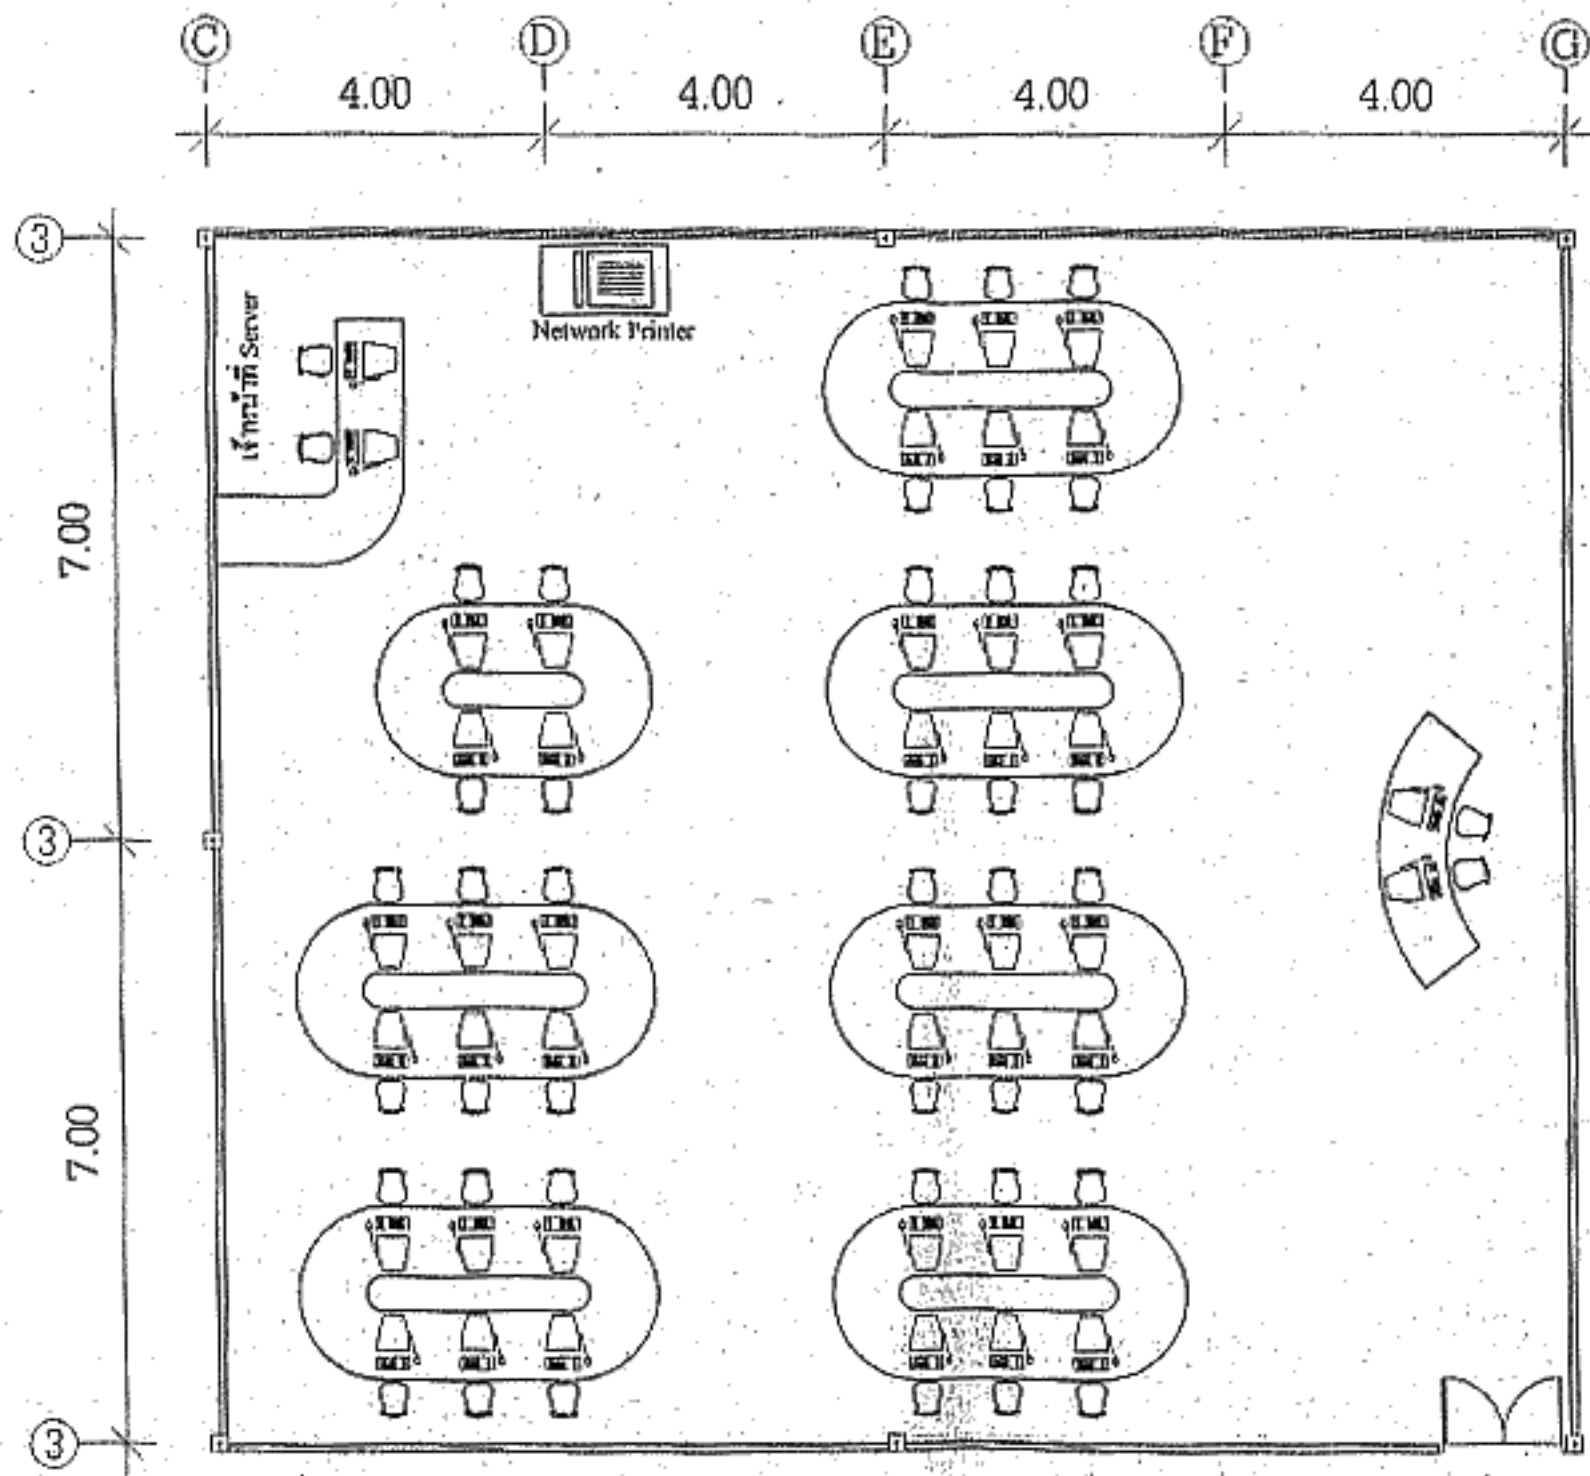

แปลนโต๊ะคอมพิวเตอร์

มาตราส่วน 1:125

โครงการ

ปรับปรุงห้องคอมพิวเตอร์  
และห้องสมุด  
อาคาร ศูนย์ฯ-ฮารยา  
อุดรธานี

สถาปนิก  
มหาวิทยาลัยขอนแก่น

เจ้าของอาคาร  
วิทยาลัยเทคนิคการช่าง (MBA)

อาคารเลข

วิศวกร  
นายอภิชาติ อิ่มบุญ กบ.107๙๘

เขียนแบบ  
นายธีรเดช ชัยชนะ

วันที่รับแปลน  
1/8/25๕7

แผ่นที่  
4/4

แบบแสดง